
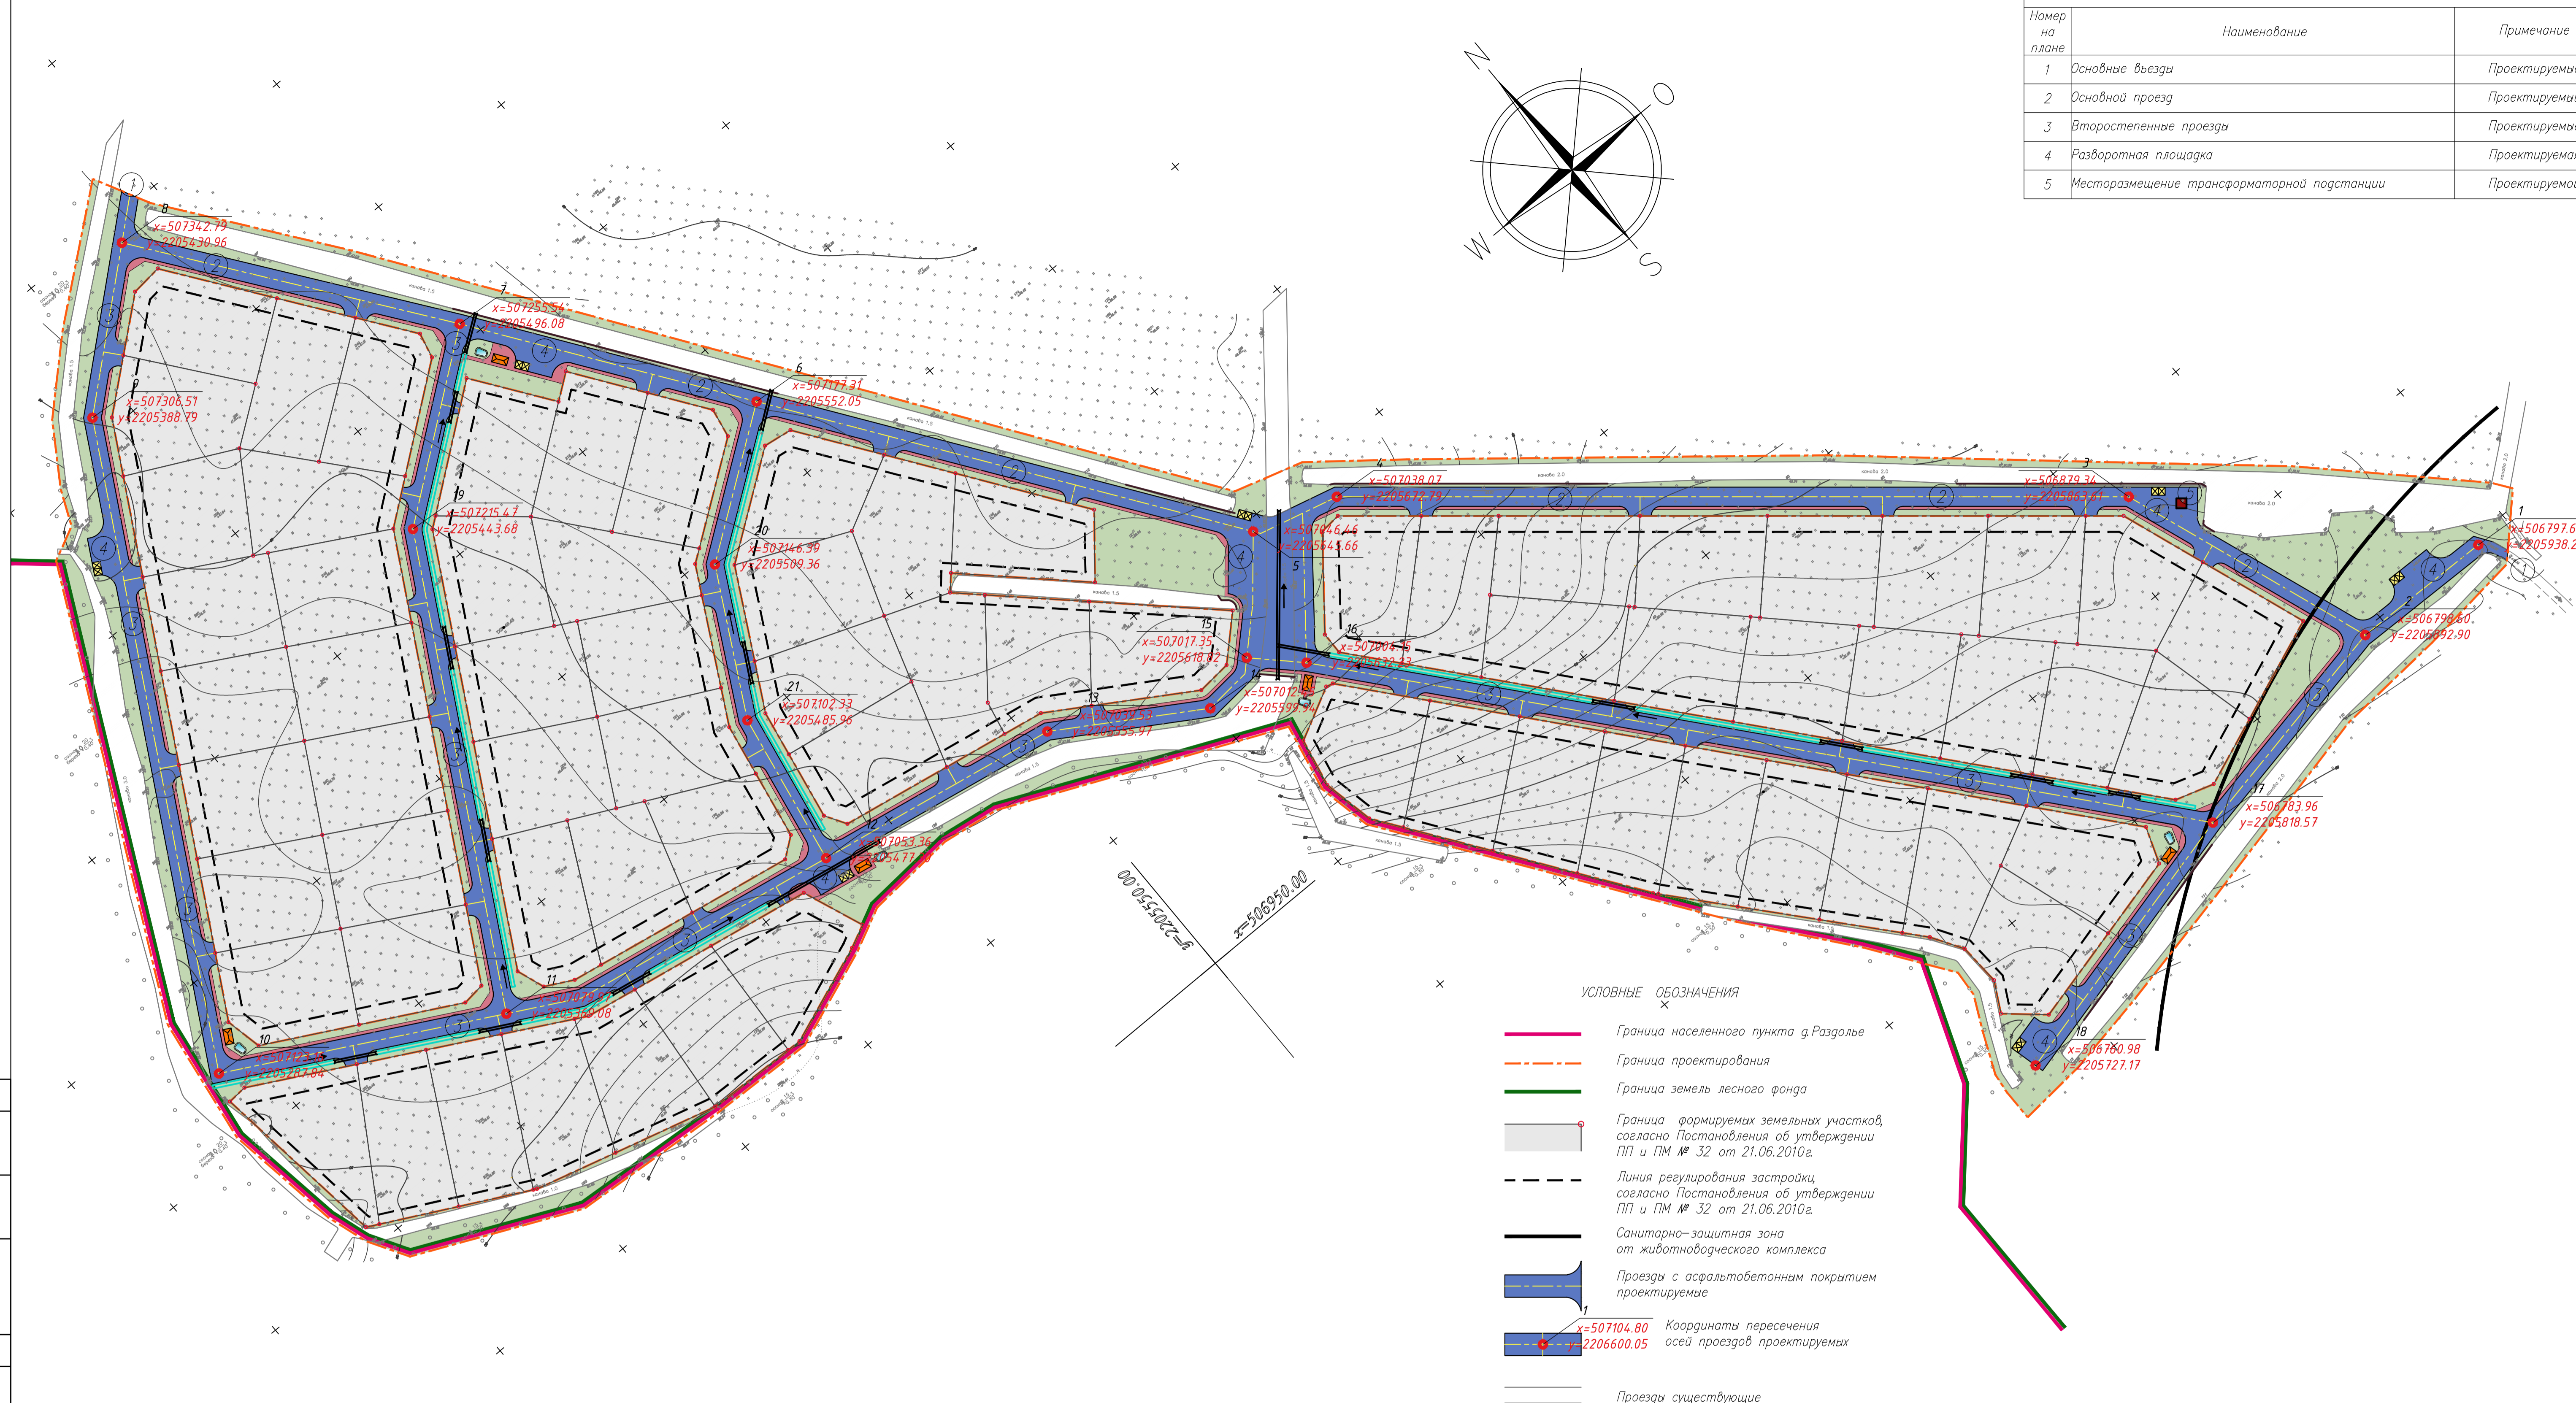


Номер на плане	Наименование	Примечание
1	Основные въезды	Проектируемые
2	Основной проезд	Проектируемый
3	Второстепенные проезды	Проектируемые
4	Разворотная площадка	Проектируемая
5	Месторазмещение трансформаторной подстанции	Проектируемой

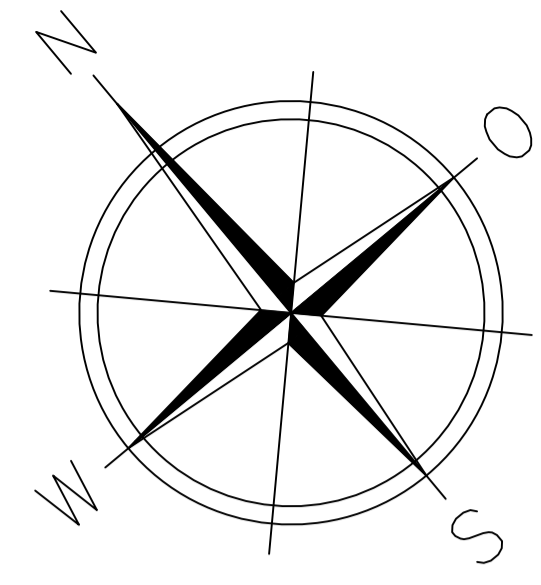

- УСЛОВНЫЕ ОБОЗНАЧЕНИЯ**
- Граница населенного пункта г.Раздолье
 - Граница проектирования
 - Граница земель лесного фонда
 - Граница формируемых земельных участков, согласно Постановления об утверждении ПП и ПМ № 32 от 21.06.2010г.
 - Линия регулирования застройки, согласно Постановления об утверждении ПП и ПМ № 32 от 21.06.2010г.
 - Санитарно-защитная зона от животноводческого комплекса
 - Проезды с асфальтобетонным покрытием проектируемые
 - Проезды существующие
 - Тротуарис асфальтобетонным покрытием проектируемые
 - Газон проектируемый
 - Здание ТП проектируемое
 - Мелиоративные каналы проектируемые
 - Водопронусные трубы проектируемые
 - "Полка откоса" проектируемая
 - Пожарные водоемы проектируемый
 - Пожарный пост проектируемый
 - Месторазмещения мусоросборных контейнеров проектируемые

Технико-экономические показатели

ном. ер. п/п	Наименование	Ед. изм.	В границах проектирования	Примечание
1	Площадь территории	м.кв.	45326.20	
2	Площадь застройки ТП		10.00	
3	Площадь застройки пожарных постов		60.00	
4	Площадь покрытий проектируемых в том числе:	м.кв.	17442.70	
	– проезды с асфальтобетонным покрытием	м.кв.	15370.00	
	– тротуары с асфальтобетонным покрытием	м.кв.	2072.70	
	– площадь газона	м.кв.	16090.20	
5	Площадь объектов гидрографии в том числе:	м.кв.	11723.30	
	– мелиоративные каналы проектируемые	м.кв.	661.60	
	– мелиоративные каналы существующие		11031.70	
	– пожарные водоемы		30.00	

СОГЛАСОВАНО
Лист № 3
Получено в отдел
Лист № 3
Лист № 3

30-2013-00-П-ПЗУ				
Ленинградская область, Приозерский район, г.Раздолье				
Изм.	Кому	Лист	№ док.	Дата
ГИП	Хромова			
Проверил	Остапенко			
Разраб.	Гуменная			
Н.контр.	Коконина			
Проект строительства инженерной и транспортной инфраструктуры на объекте: «Малый ИТ» многоквартирной жилой застройки			Статус	Лист
Схема планировочной организации земельного участка М:1000			П	3
000 "Стройтрест"				